



PLANTA DE CUBIERTA SECCIONADA

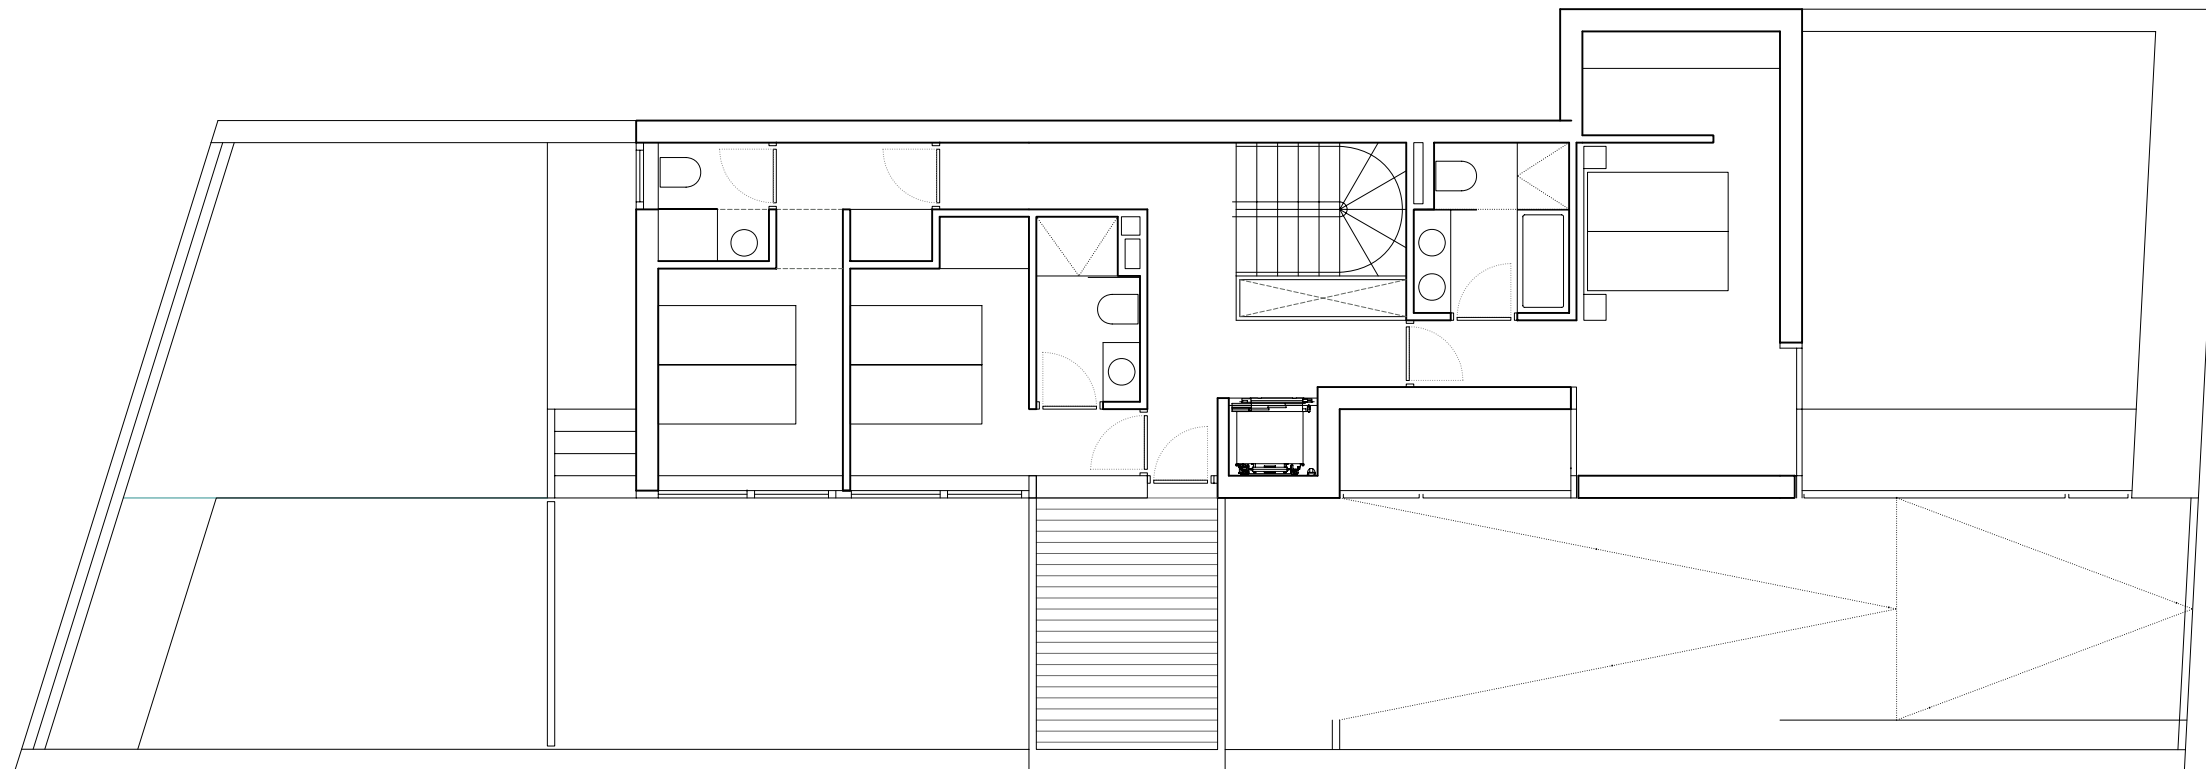

PLANTA PRIMERA

PARCELA **B**
 API 16.24 MADRID
 CALLE LUIS DE LA MATA

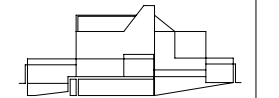

16 VIVIENDAS UNIFAMILIARES
 FASE I
 PARCELAS A-B-C-D-R-O-P-Q-R-S

la propiedad,
 LAND ARQUITECTURA Y VIVIENDA SL
 C/Alfaro de Sevilla, 120 1º planta, 28004 Madrid

José A. Martín-Caro Arellano
 propietario

equipo técnico
 eslavaytejadaarquitectos
 plaza de santa catalina de los dorados 3 - 4º C
 CP 28013 madrid - teléfono - fax: 91 641 89 02

Miguel Tejada
 arquitecto

Este plano es copia del original presentado en los expedientes
 correspondientes. En caso de haberlo modificado, el autor responsable de
 cualquier error o inexactitud, responderá de conformidad con la ley de
 ordenación de la actividad profesional de los arquitectos.

fase proyecto básico revisado
 fecha noviembre de 2007

descripción
 Diseño general

Planta primera y de cubierta seccionada

0 0.250,5 1,5 3m

escala 1:50 A1 - 1:100 A3

modificado
 anula a
 ref. CAD

Ldim_B Ps

código **D1.02**