



PLANTA DE CUBIERTA SECCIONADA

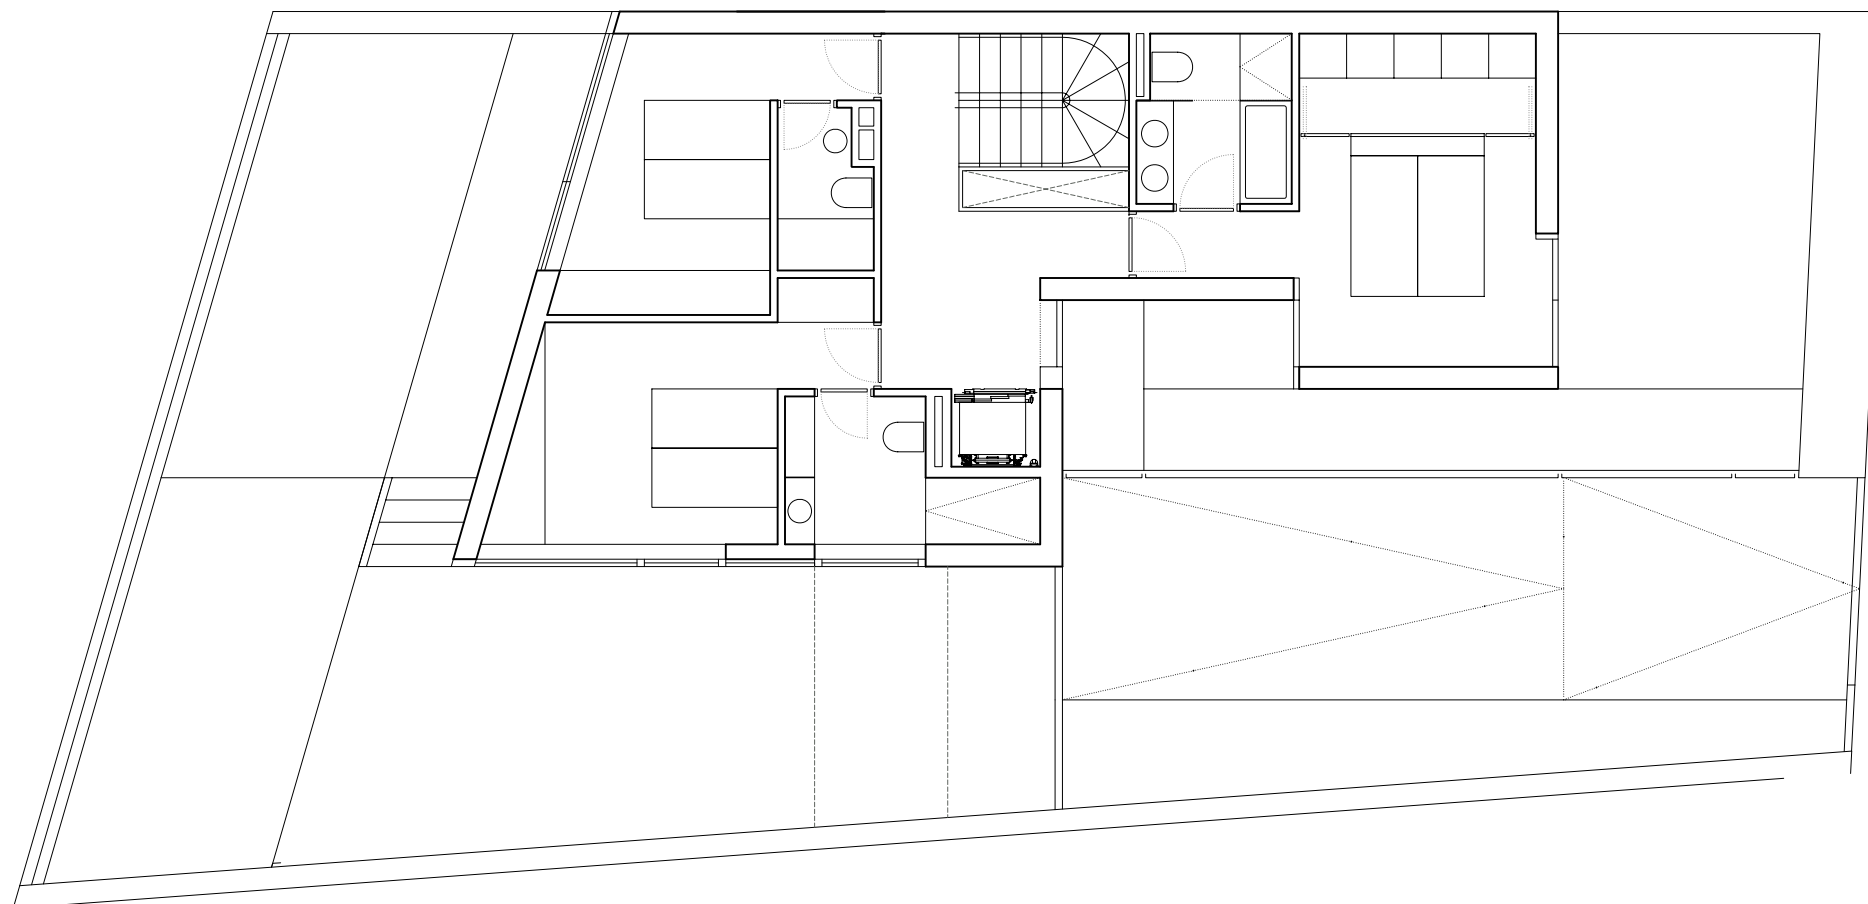

PLANTA PRIMERA

PARCELA D
API 16.24 MADRID
CALLE LUIS DE LA MATA

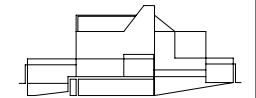

16 VIVIENDAS UNIFAMILIARES
FASE I
PARCELAS A-B-C-D-R-O-P-Q-R-S

la propiedad,
LAND ARQUITECTURA Y VIVIENDA SL
 C/Alfaro de Sevilla, 120 3ª planta, 28004 Madrid

José A. Martín-Caro Arellano
 propietario

equipo técnico
eslavaytejadaarquitectos
 plaza de santa catalina de los derroches 3 - 4ª C
 CP 28013 madrid - teléfono - fax: 91 641 89 02

Miguel Tejada
 arquitecto

Este plano es copia del original propiedad de los arquitectos autorizados. En caso de pérdida, el cliente deberá proporcionar un escrito a la oficina, respondiendo de cualquier responsabilidad, quedando prohibido cualquier uso no autorizado del mismo.

fase **proyecto básico revisado**
 fecha **noviembre de 2007**

descripción
Diseño general
 Planta primera y de cubierta seccionada

0 0.390,6 1,6 3m

escala **1:50 A1 - 1:100 A3**
 modificado
 anula a
 ref. CAD **LdM_D Ps**

código **D1.02**