



PLANTA CUBIERTA SECCIONADA

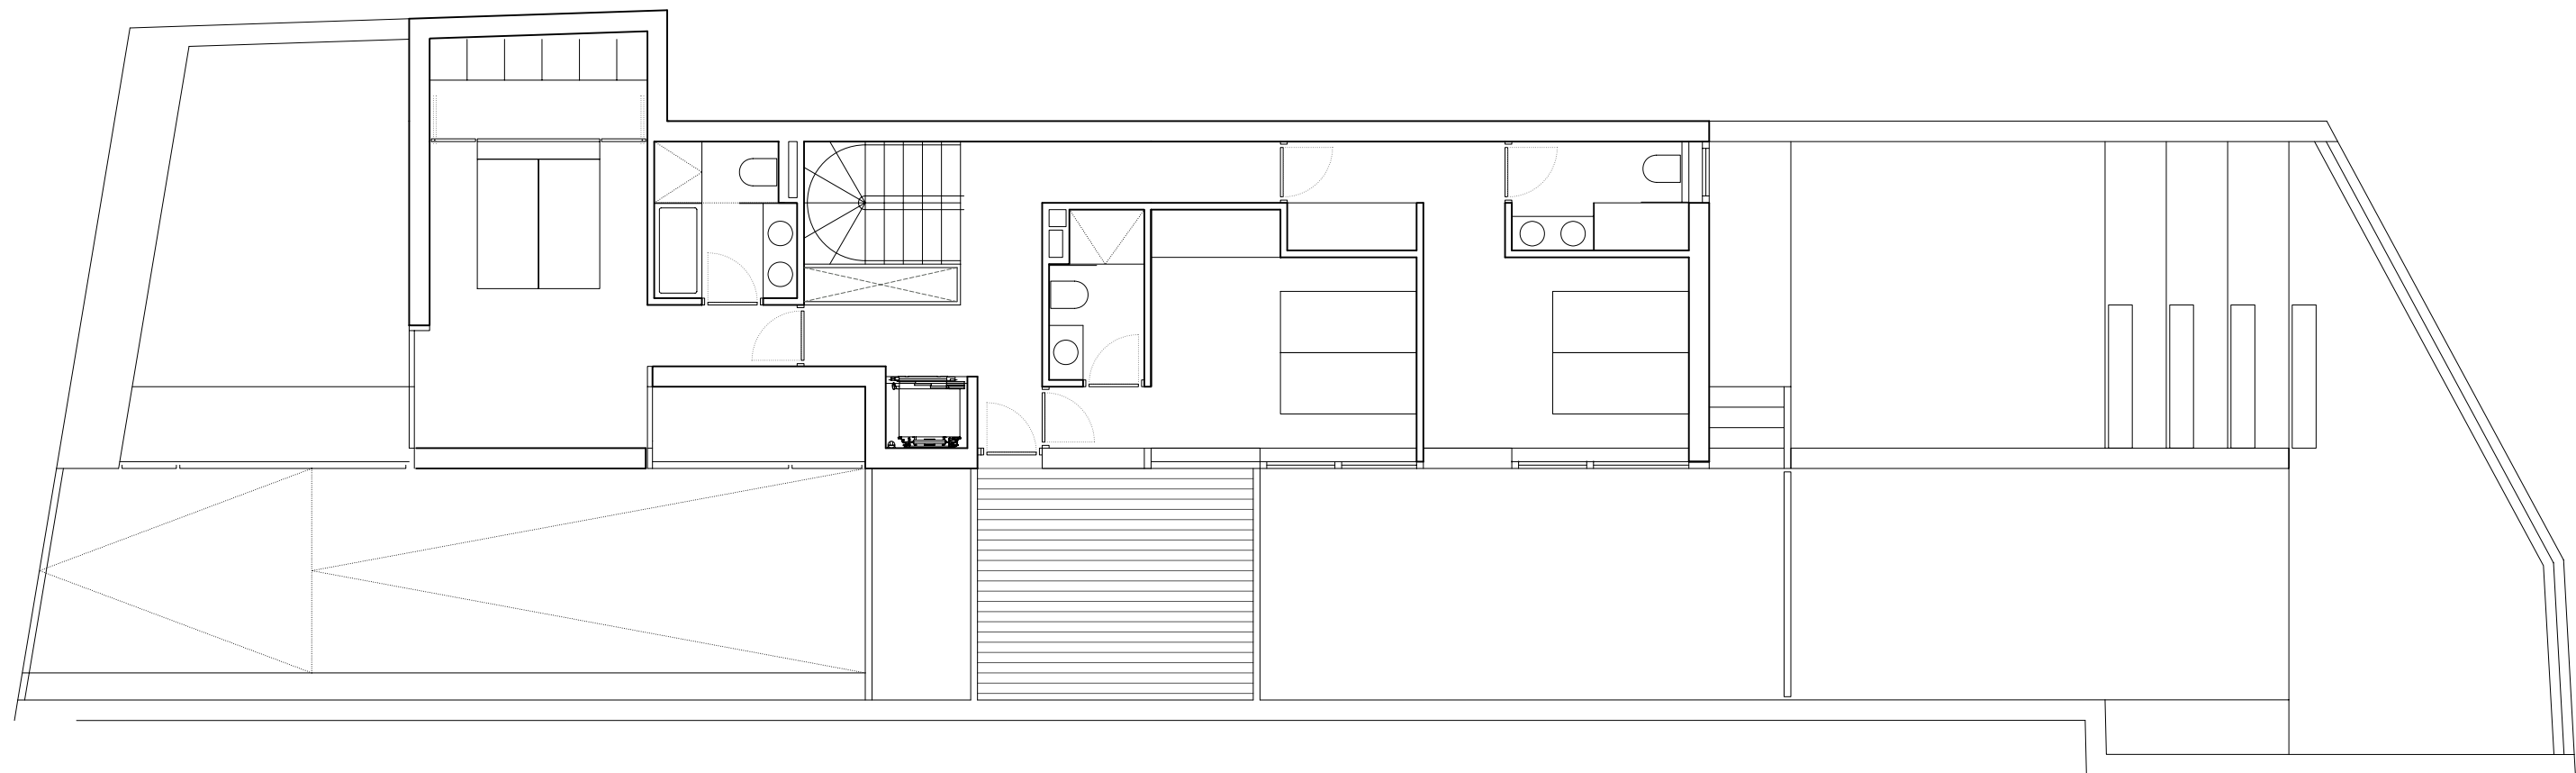

PLANTA PRIMERA

PARCELA  
API 16.24 MADRID  
CALLE LUIS DE LA MATA

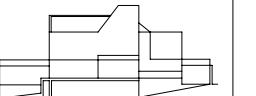

16 VIVIENDAS UNIFAMILIARES  
FASE I  
PARCELAS A-B-C-D-R-O-P-Q-R-S

la propiedad:  
LAND ARQUITECTURA Y VIVIENDA SL  
C/Ñuñez de Balboa, 120 2ª planta, 28006 Madrid

equipo técnico  
eslavaytejadaarquitectos  
plaza de santa catalina de los dorados, 3 - 4º C  
CP 28013 madrid - teléfono - fax 91 541 83 02

Miguel Tejada  
arquitecto

este dibujo es copia del original propiedad de los arquitectos relacionados. su uso está limitado al proyecto para el que se elaboró. quedan prohibidas cualquier modificación o utilización del mismo.

fase proyecto básico revisado  
fecha noviembre de 2007

descripción

Diseño general  
Plantas primera y de cubierta seccionada

0 25 50 1.5 3m

escala 1:50 A1 - 1:100 A3

modificado

anexo a

ref. CAD Ldlm\_R1 Ps

código **D1.02**