



PLANTA DE CUBIERTA SECCIONADA

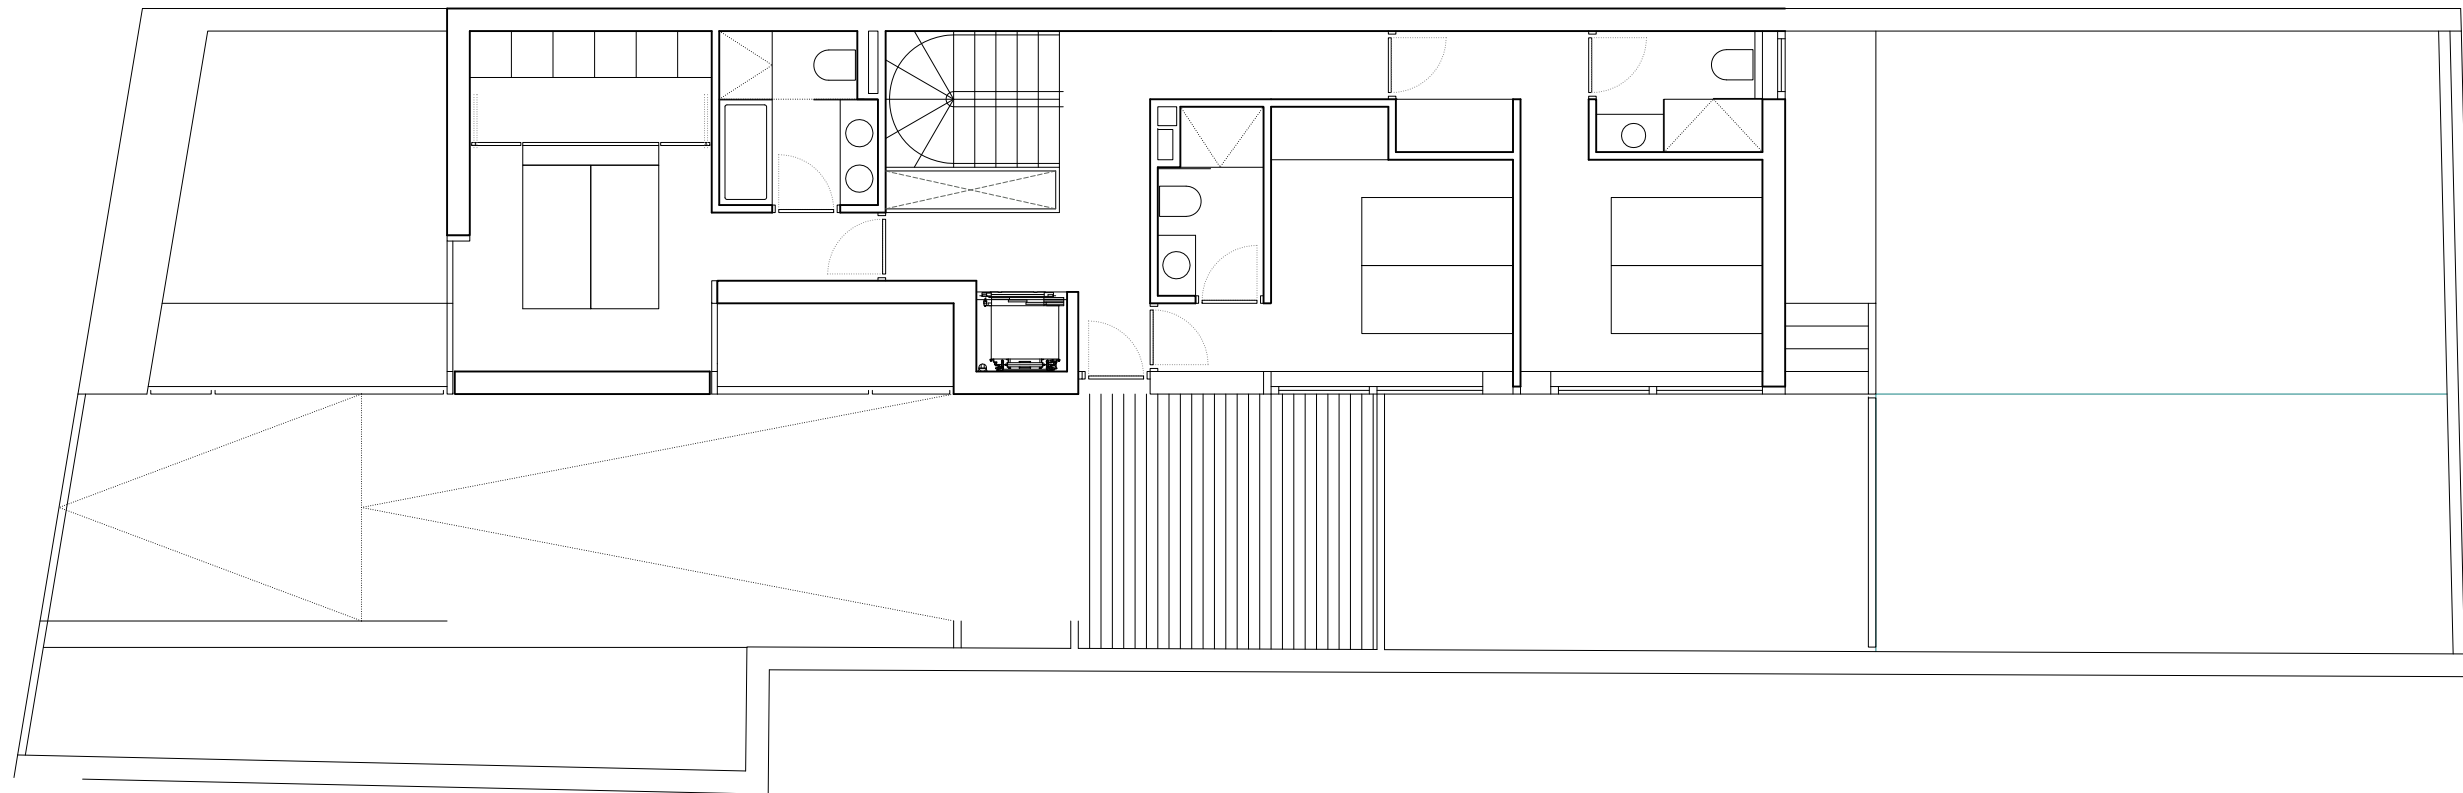

PLANTA PRIMERA

PARCELA
API 16.24 MADRID
CALLE LUIS DE LA MATA

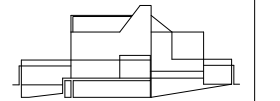

16 VIVIENDAS UNIFAMILIARES
FASE I
PARCELAS A-B-C-D-N-O-P-Q-R-S

la propiedad,
LAND ARQUITECTURA Y VIVIENDA SL
 C/Núñez de Balboa, 20 3ª planta, 28006 Madrid

José A. Martín-Caro Arellano,
 propiedad,

equipo técnico
eslavaytejadaarquitectos
 plaza de santa catalina de los donados 3 - 4º C
 CP 28013 madrid - teléfono - fax 91 541 83 02


Miguel Tejada
 arquitecto

Este dibujo es copia del original proyectado de los arquitectos redactores. Su uso tiene a partir de este momento carácter de reproducción o copia a efectos de referencia, no permite la autorización expresa de sus autores, quedando prohibido cualquier modificación o traslado del mismo.

fase **proyecto básico revisado**
 fecha noviembre de 2007

descripción

Diseño general
Plantas primera y de cubierta seccionada

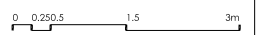

escala 1:50 A1 - 1:100 A3
 modificado
 anillo a
 ref. CAD LdlM_O Ps

código **D1.02**