



PLANTA DE CUBIERTA SECCIONADA

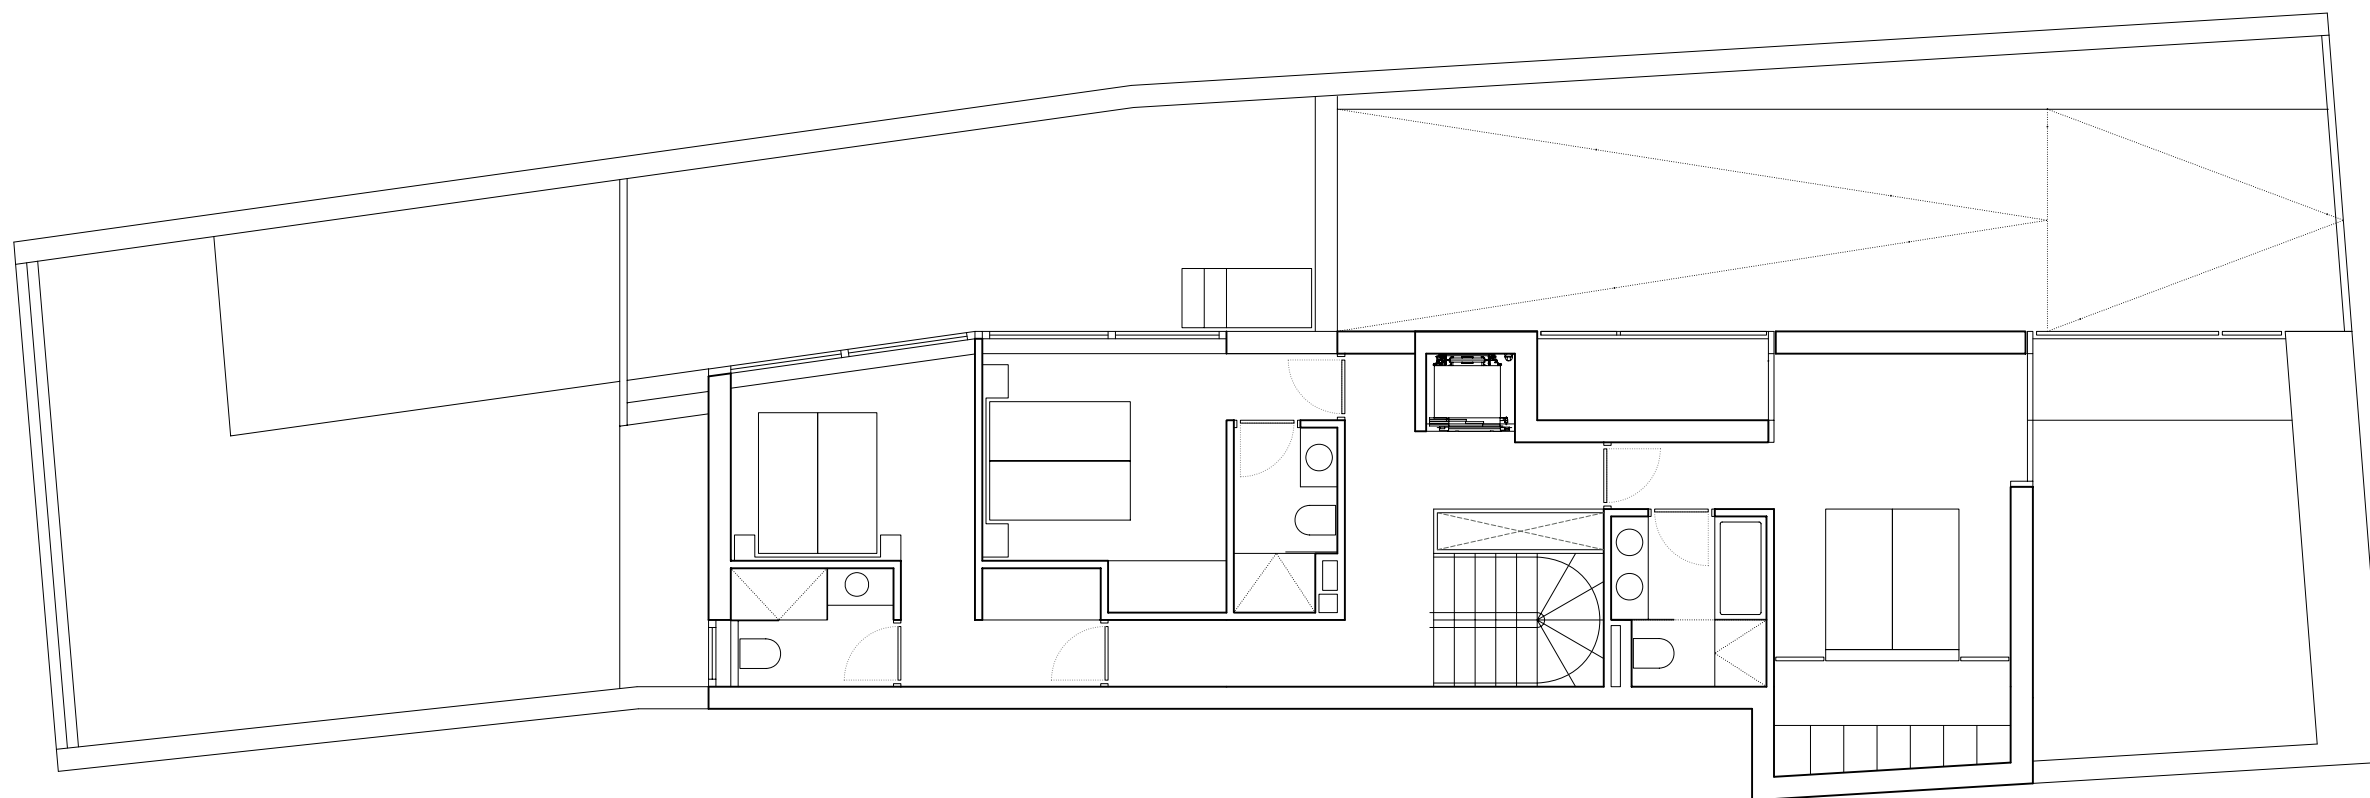

PLANTA PRIMERA

P
PARCELA
API 16.24 MADRID
CALLE LUIS DE LA MATA

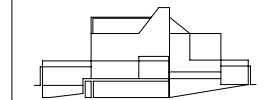

16 VIVIENDAS UNIFAMILIARES
FASE I
PARCELAS A-B-C-D-R-O-P-Q-R-S

la propiedad.
LAND ARQUITECTURA Y VIVIENDA SL
C/Alfaro de Sevilla, 120 3ª planta, 28004 Madrid

José A. Martín-Caro Arellano
propiedad.

equipo técnico
eslavaytejadaarquitectos
plaza de santa catalina de las doradas 3 - 4ª C
CP 28013 madrid - teléfono - fax: 91 641 89 02

Miguel Tejada
arquitecto

Este plano es copia del original proyectado en los expedientes
relacionados. En caso de haberlo proyectado en otro expediente, se
entenderá que el presente es copia del original proyectado en
dicho expediente.

fase **proyecto básico revisado**
fecha **noviembre de 2007**

descripción

Diseño general
Planta primera y de cubierta seccionada

0 0.250,5 1,5 3m

escala **1:50 A1 - 1:100 A3**

modificado

anula a

ref. CAD **LdM_P Ps**

código **D1.02**