



PLANTA DE CUBIERTA SECCIONADA

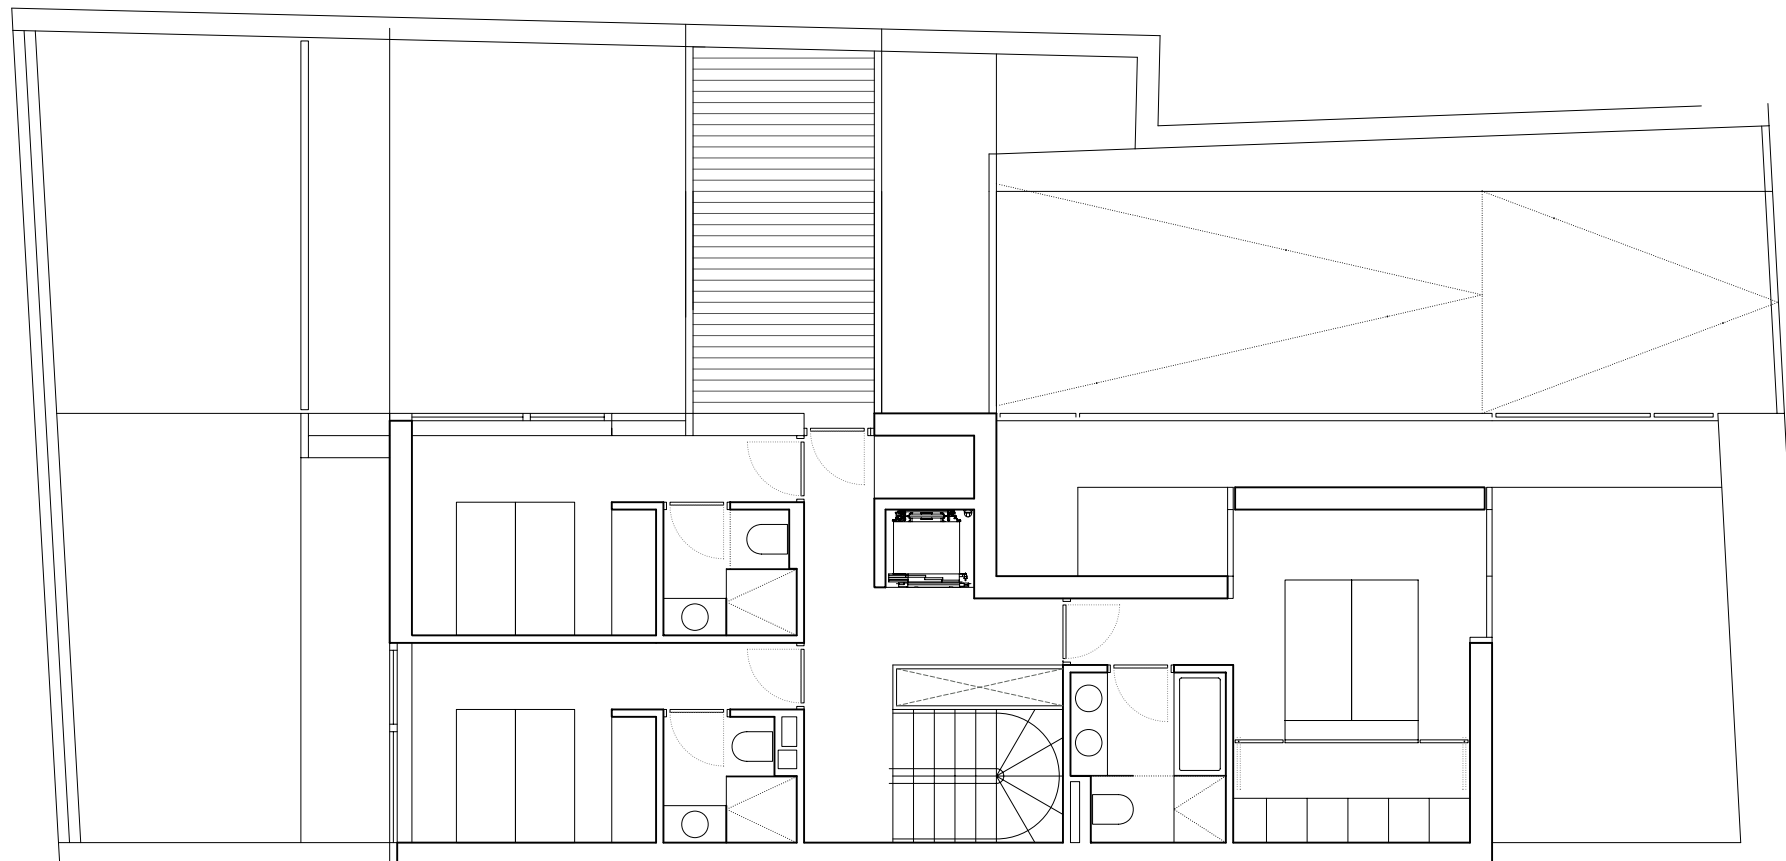

PLANTA PRIMERA

PARCELA   
 API 16.24 MADRID  
 CALLE LUIS DE LA MATA

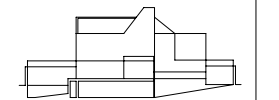

16 VIVIENDAS UNIFAMILIARES  
 FASE I  
 PARCELAS A-B-C-D-R-O-P-Q-R-S

la propiedad,  
 LAND ARQUITECTURA Y VIVIENDA SL  
 C/Alfaro de Sevilla, 120 3ª planta, 28004 Madrid

  
 José A. Martín-Caro Arellano  
 propietario

equipo técnico  
 eslavaytejadaarquitectos  
 plaza de santa catalina de los dorados 3 - 4º C  
 CP 28013 madrid - teléfono - fax: 91 641 89 02

  
 Miguel Tejada  
 arquitecto

Este plano es copia del original proyectado en los expedientes  
 correspondientes de esta oficina y no garantiza la exactitud de  
 los datos ni la vigencia, quedando su validez sujeta a los cambios  
 que pudieran producirse en el futuro.

fase proyecto básico revisado  
 fecha noviembre de 2007

descripción

Diseño general  
 Planta primera y de cubierta seccionada

0 0.250,5 1,5 3m

escala 1:50 A1 - 1:100 A3

modificado

anula a

ref. CAD LdM\_Q Ps

código D1.02