



PLANTA DE CUBIERTA SECCIONADA

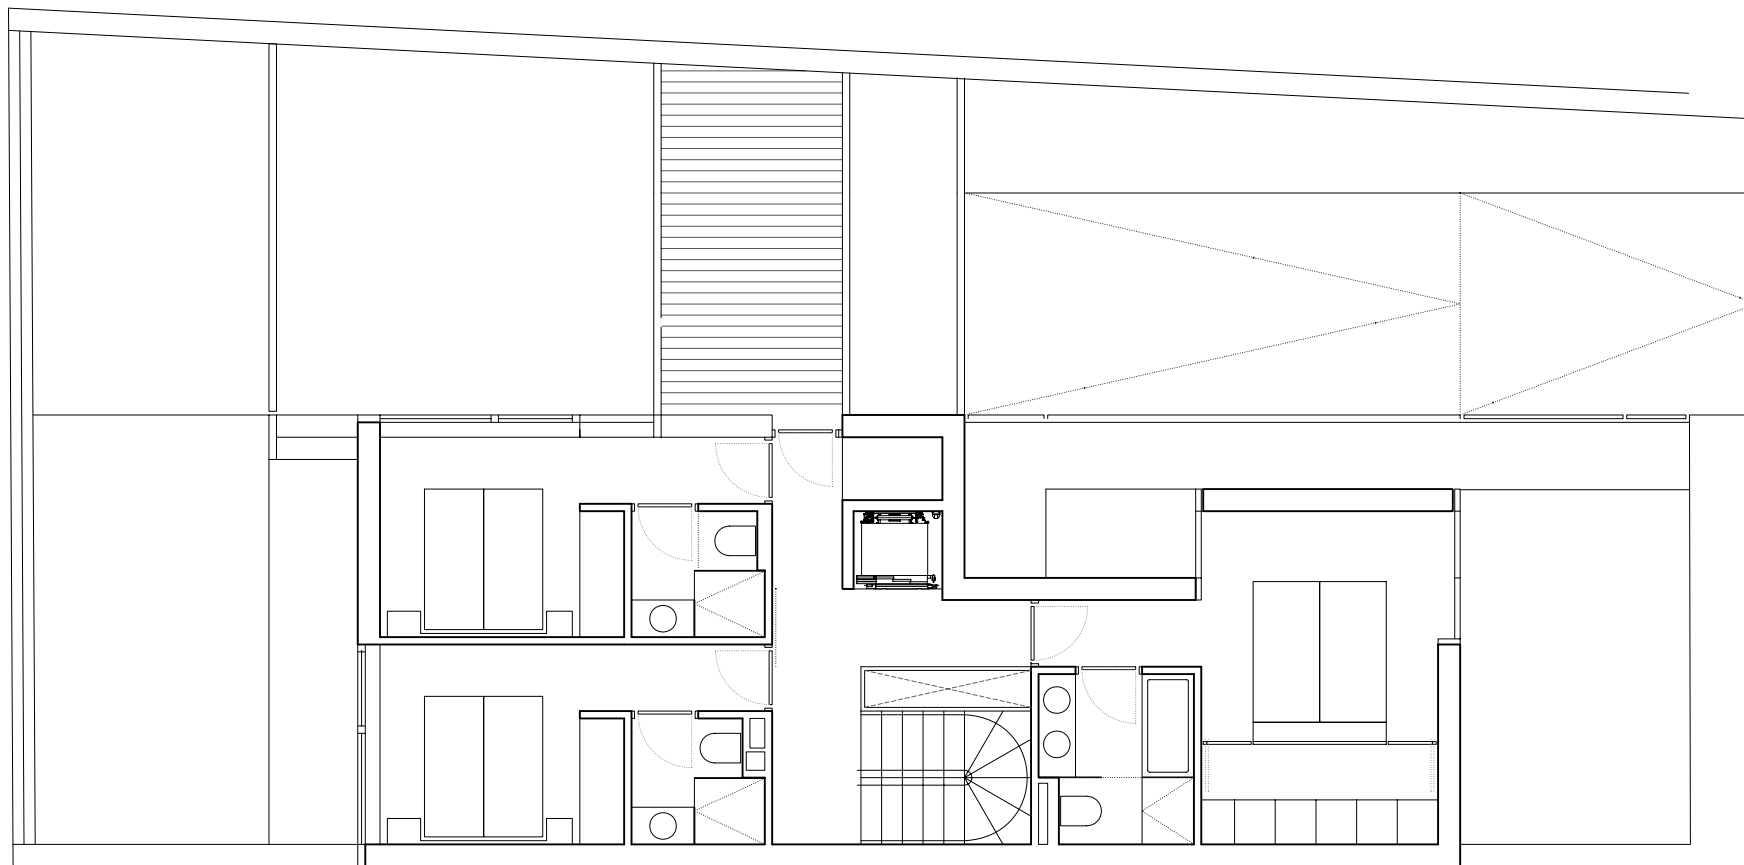

PLANTA PRIMERA

PARCELA **R**  
 API 16.24 MADRID  
 CALLE LUIS DE LA MATA

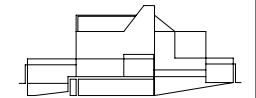

16 VIVIENDAS UNIFAMILIARES  
 FASE I  
 PARCELAS A-B-C-D-R-O-P-Q-R-S

la propiedad.  
 LAND ARQUITECTURA Y VIVIENDA SL  
 C/Alfaro de Sevilla, 120 3ª planta, 28004 Madrid

José A. Martín-Caro Arellano  
 propietario.

equipo técnico  
 eslavaytejadaarquitectos  
 plaza de santa catalina de los dorados 3 - 4º C  
 CP 28018 madrid - teléfono - fax: 91 641 89 02

Miguel Tejada  
 arquitecto

Este plano es copia del original proyectado en los formatos  
 autorizados. En caso de ser utilizado en otro medio o formato, se  
 deberá solicitar el consentimiento expreso de los autores.  
 quedando prohibido cualquier uso no autorizado del mismo.

fase proyecto básico revisado  
 fecha noviembre de 2007

descripción  
 Diseño general

Planta primera y de cubierta seccionada

0 0.250,5 1,5 3m

escala 1:50 A1 - 1:100 A3

modificado  
 anula a  
 ref. CAD LdM\_R Ps

código **D1.02**