



PLANTA DE CUBIERTA SECCIONADA

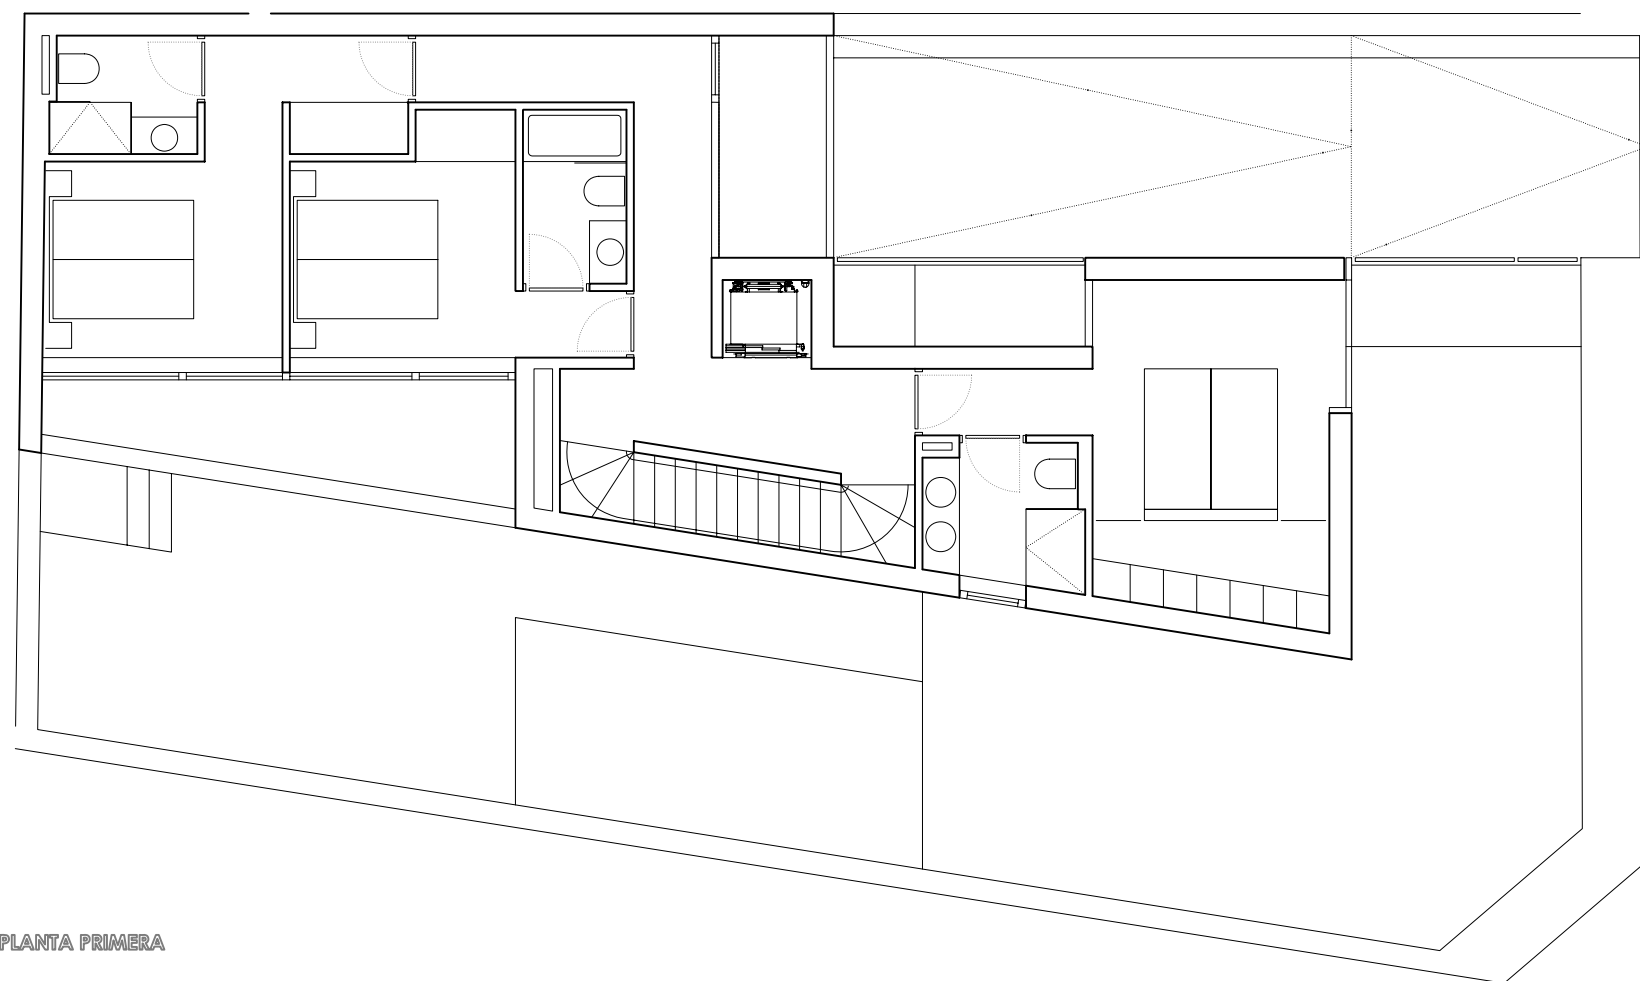

PLANTA PRIMERA

PARCELA S
 API 16.24 MADRID
 CALLE LUIS DE LA MATA

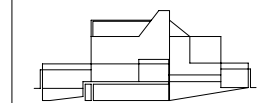

16 VIVIENDAS UNIFAMILIARES
 FASE I
 PARCELAS A-B-C-D-R-O-P-Q-R-S

la propiedad.
 LAND ARQUITECTURA Y VIVIENDA SL
 C/Alfaro de Sevilla, 120 1ª planta, 28004 Madrid

José A. Martín-Caro Arellano
 propietario

equipo técnico
 eslavaytejadaarquitectos
 plaza de santa catalina de los cerros 3 - 4º C
 CP 28018 madrid - teléfono - fax: 91 641 89 02

Miguel Tejada
 arquitecto

Este plano es copia del original proyectado en los expedientes
 correspondientes. En caso de haberlo proyectado en otro expediente, el autor se reserva el derecho de
 modificación y de ser responsable de cualquier modificación o error.

fase proyecto básico revisado
 fecha noviembre de 2007

descripción
 Diseño general
 Planos primera y de cubierta seccionada

0 0.390,6 1,6 3m

escala 1:50 A1 - 1:100 A3
 modificado
 anula a
 ref. CAD Ldim_S Ps

código D1.02